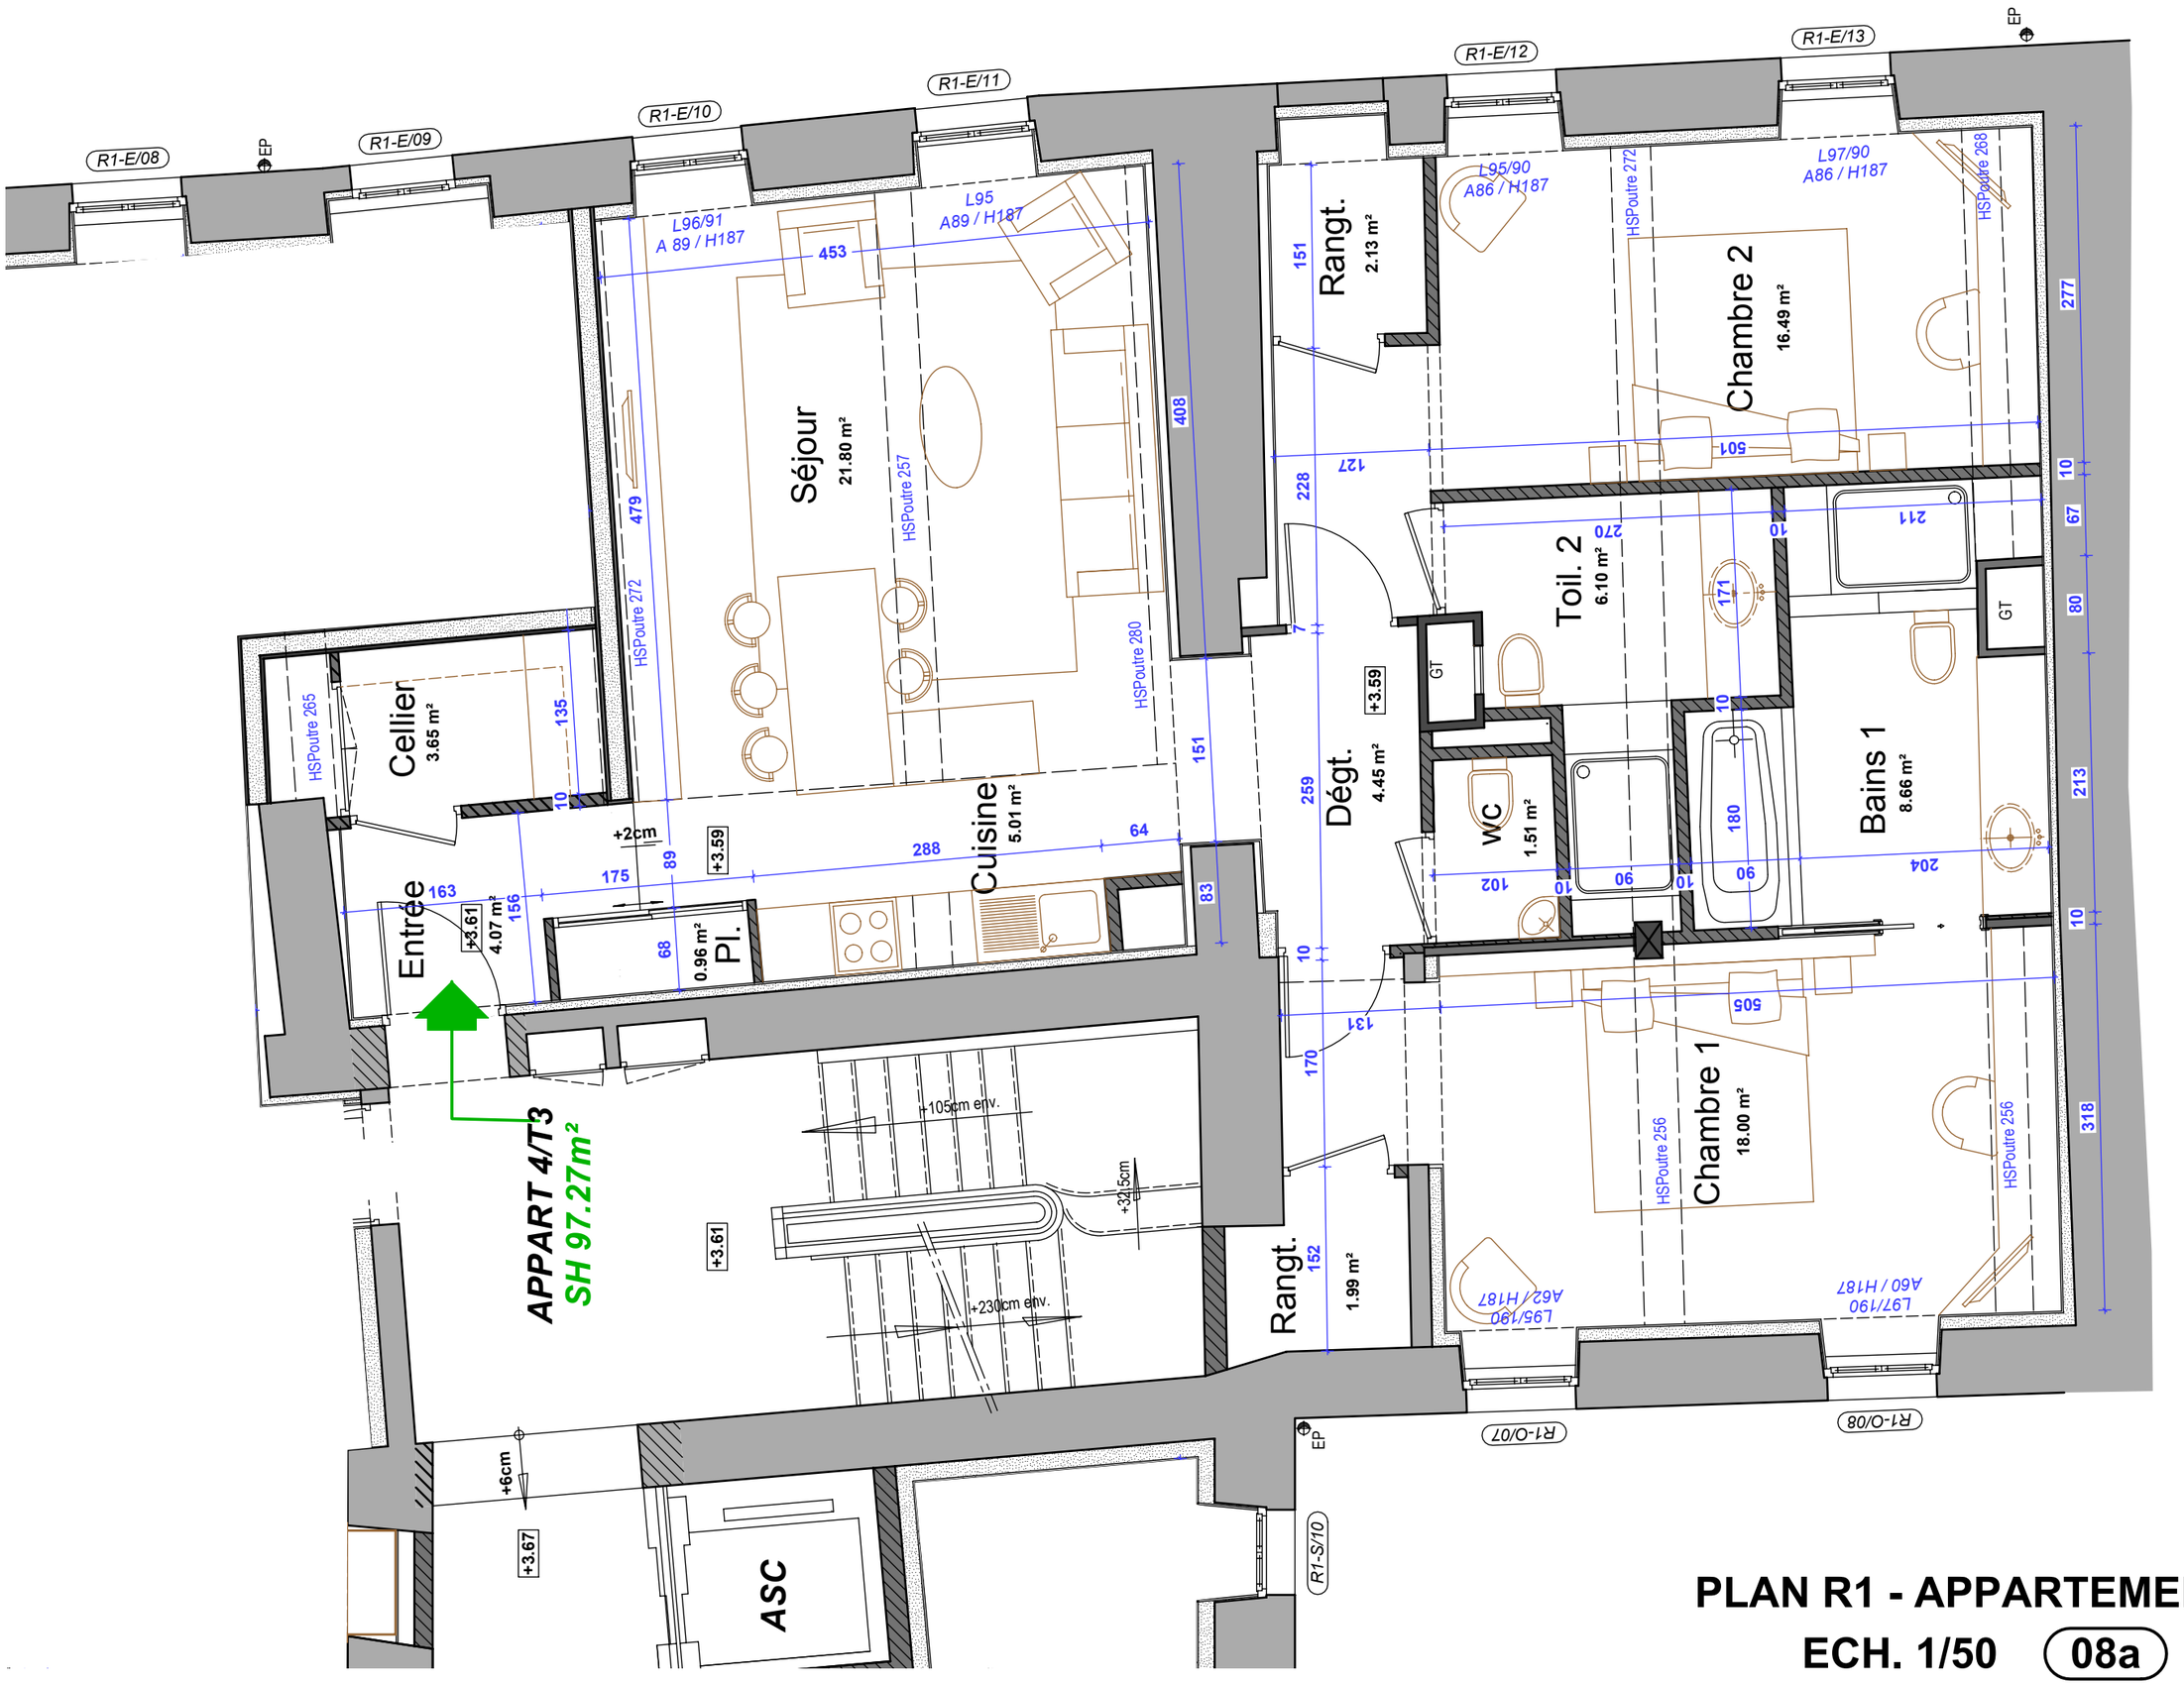

PLAN R1 - APPARTEMENT 4

ECH. 1/50 (08a)