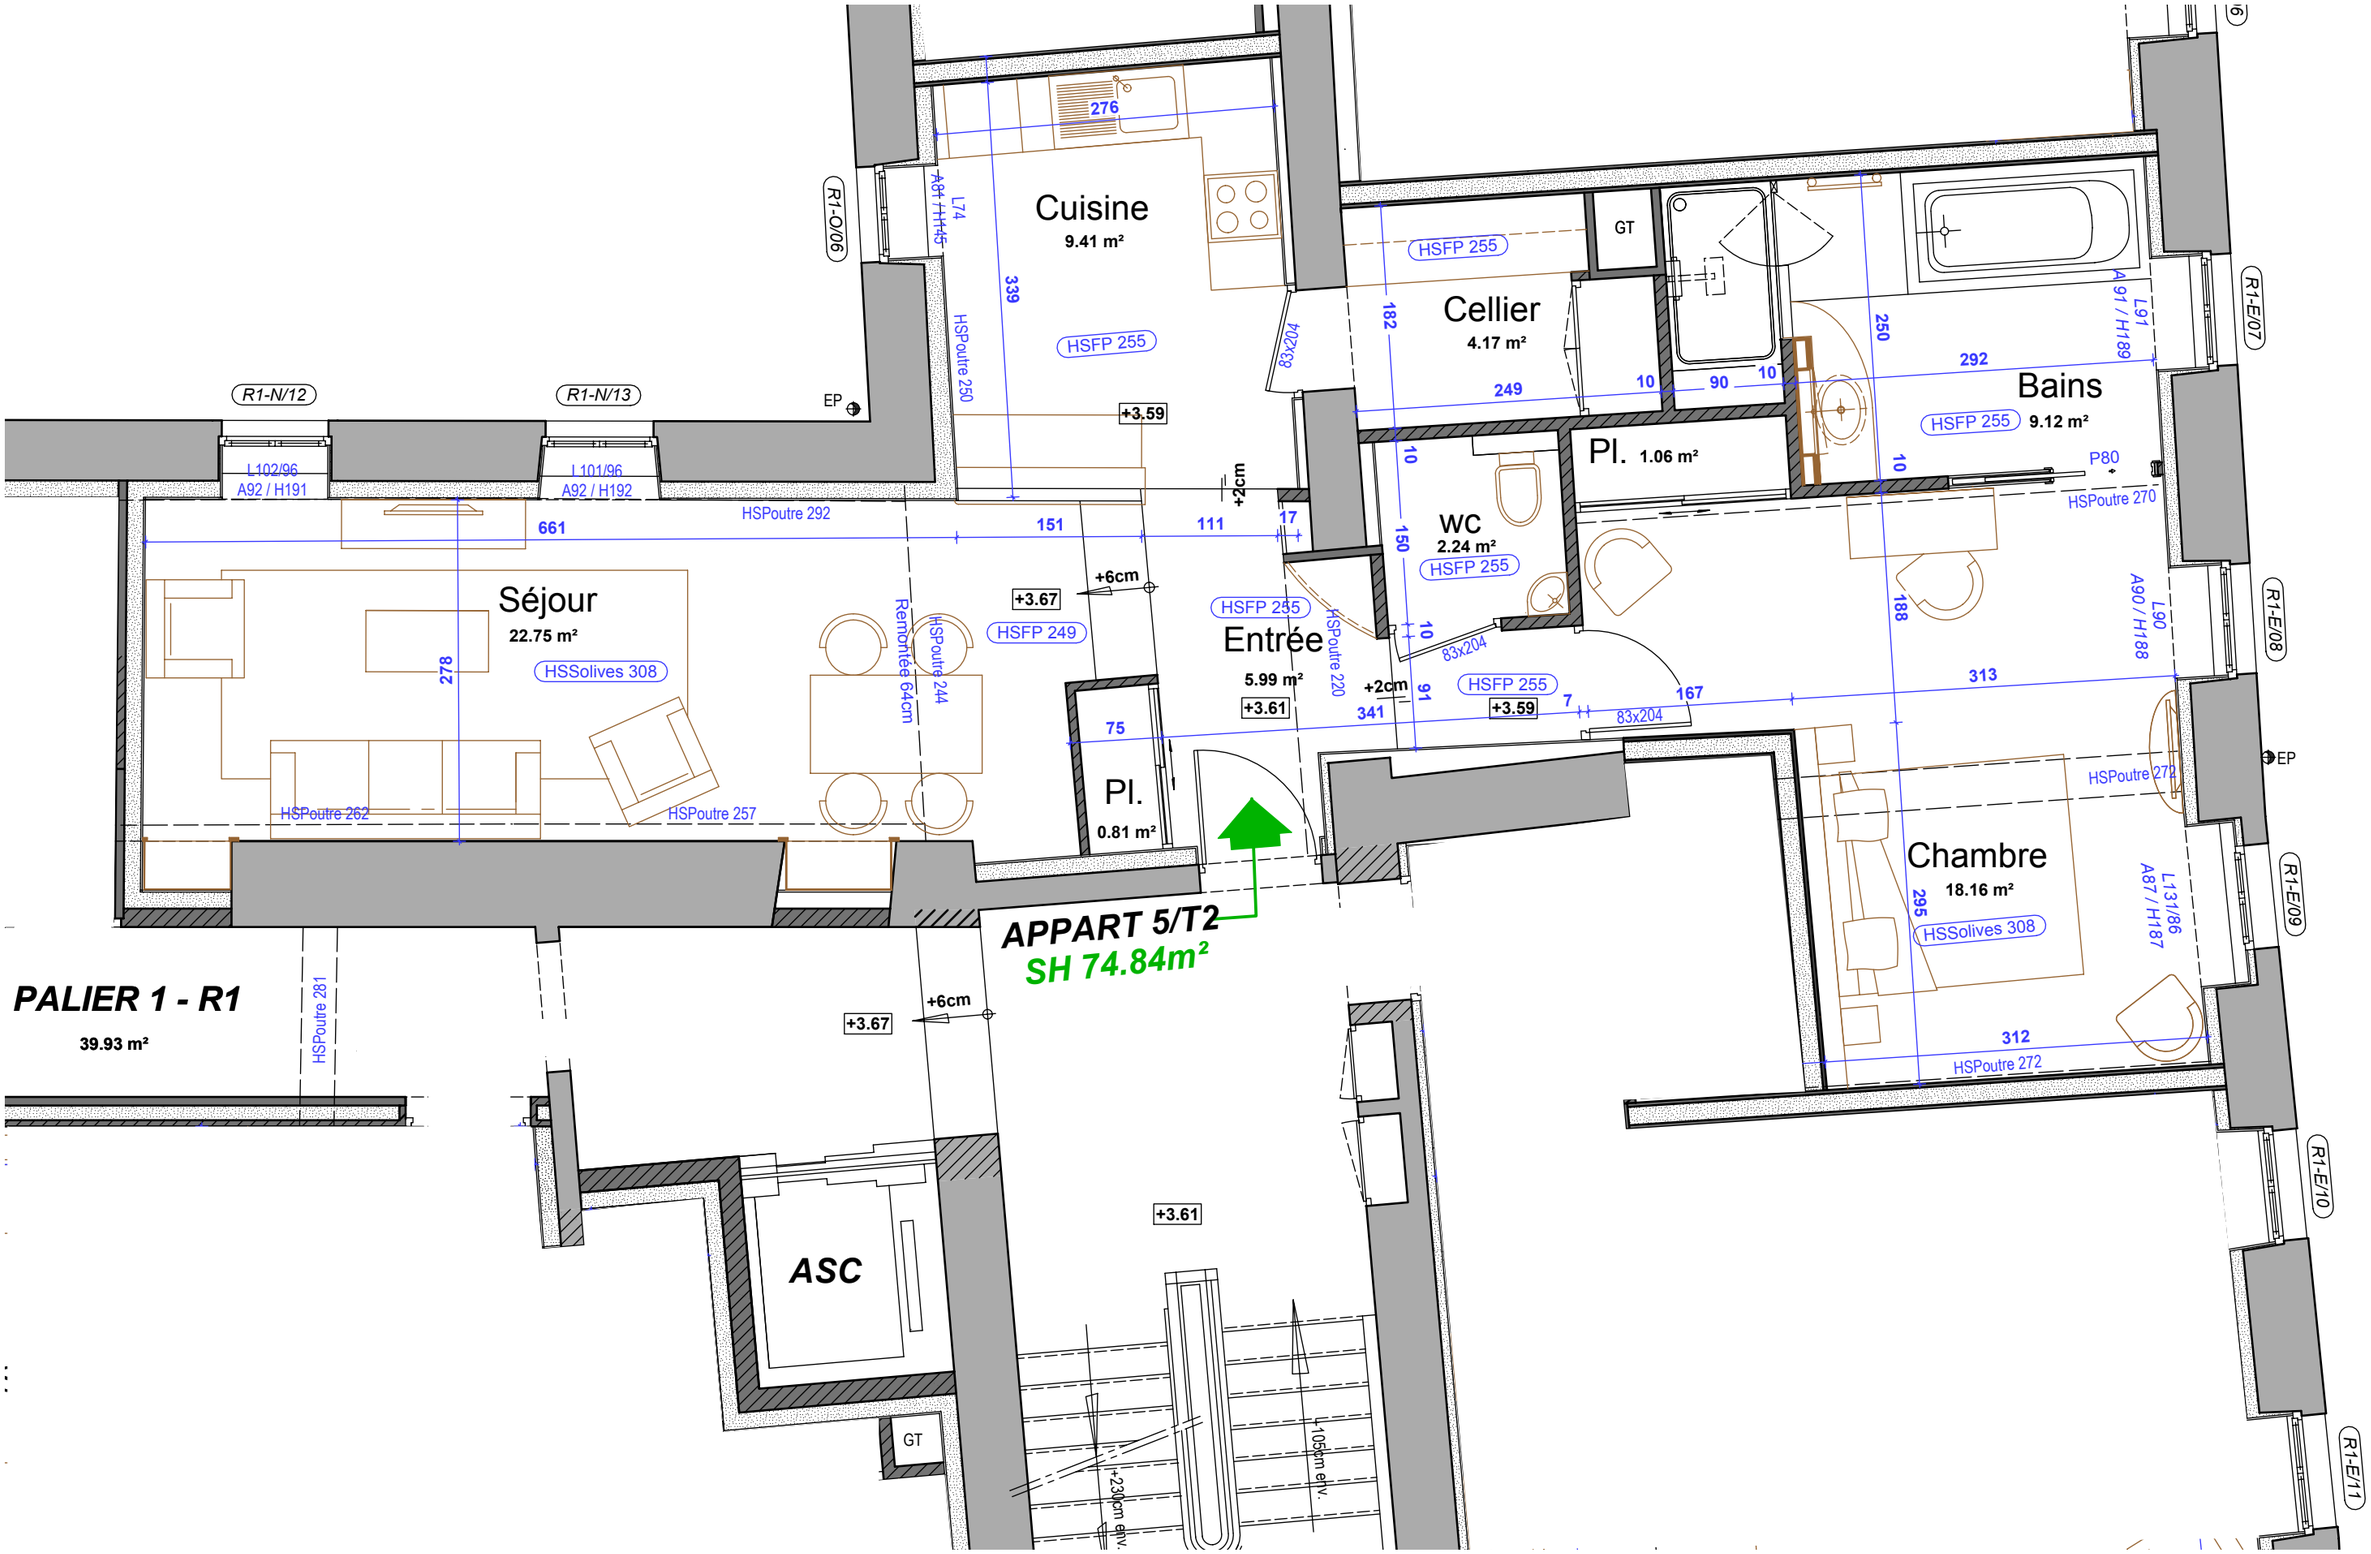

PLAN R1 - APPARTEMENT 5 - ECH. 1/50 09a